



# Comune di Magliano in Toscana

Provincia di Grosseto

SETTORE TECNICO

Via XXIV Maggio n° 9 – 58051 Magliano in Toscana (Gr)  
Telefono 0564 59341 Fax 0564 592517  
e-mail: comune.maglianointoscana.gr@postacert.toscana.it (PEC) - info@comune.maglianointoscana.gr

### Oggetto:

**Covid-19 - Protocollo di sicurezza e Piano Operativo per lo svolgimento delle procedure concorsuali nel Comune di Magliano in Toscana**

### Committente:

Amministrazione Comunale di Magliano in Toscana

### Progettista:


Responsabile del Settore Tecnico  
**Arch. Bartoli Leonardo**

Al sensi dell'art.25 del DPR 445/2000, la firma sul presente documento è sostituita dalla firma digitale. L'uso della firma digitale integra e sostituisce ed ogni fine di legge l'apposizione di sigilli, punzoni, timbri, contrassegni e marchi comunque previsti.


### Elaborato:

N.	Denominazione:	Allegato grafico

Planimetria generale delle aree per lo svolgimento del concorso - Scala 1:100

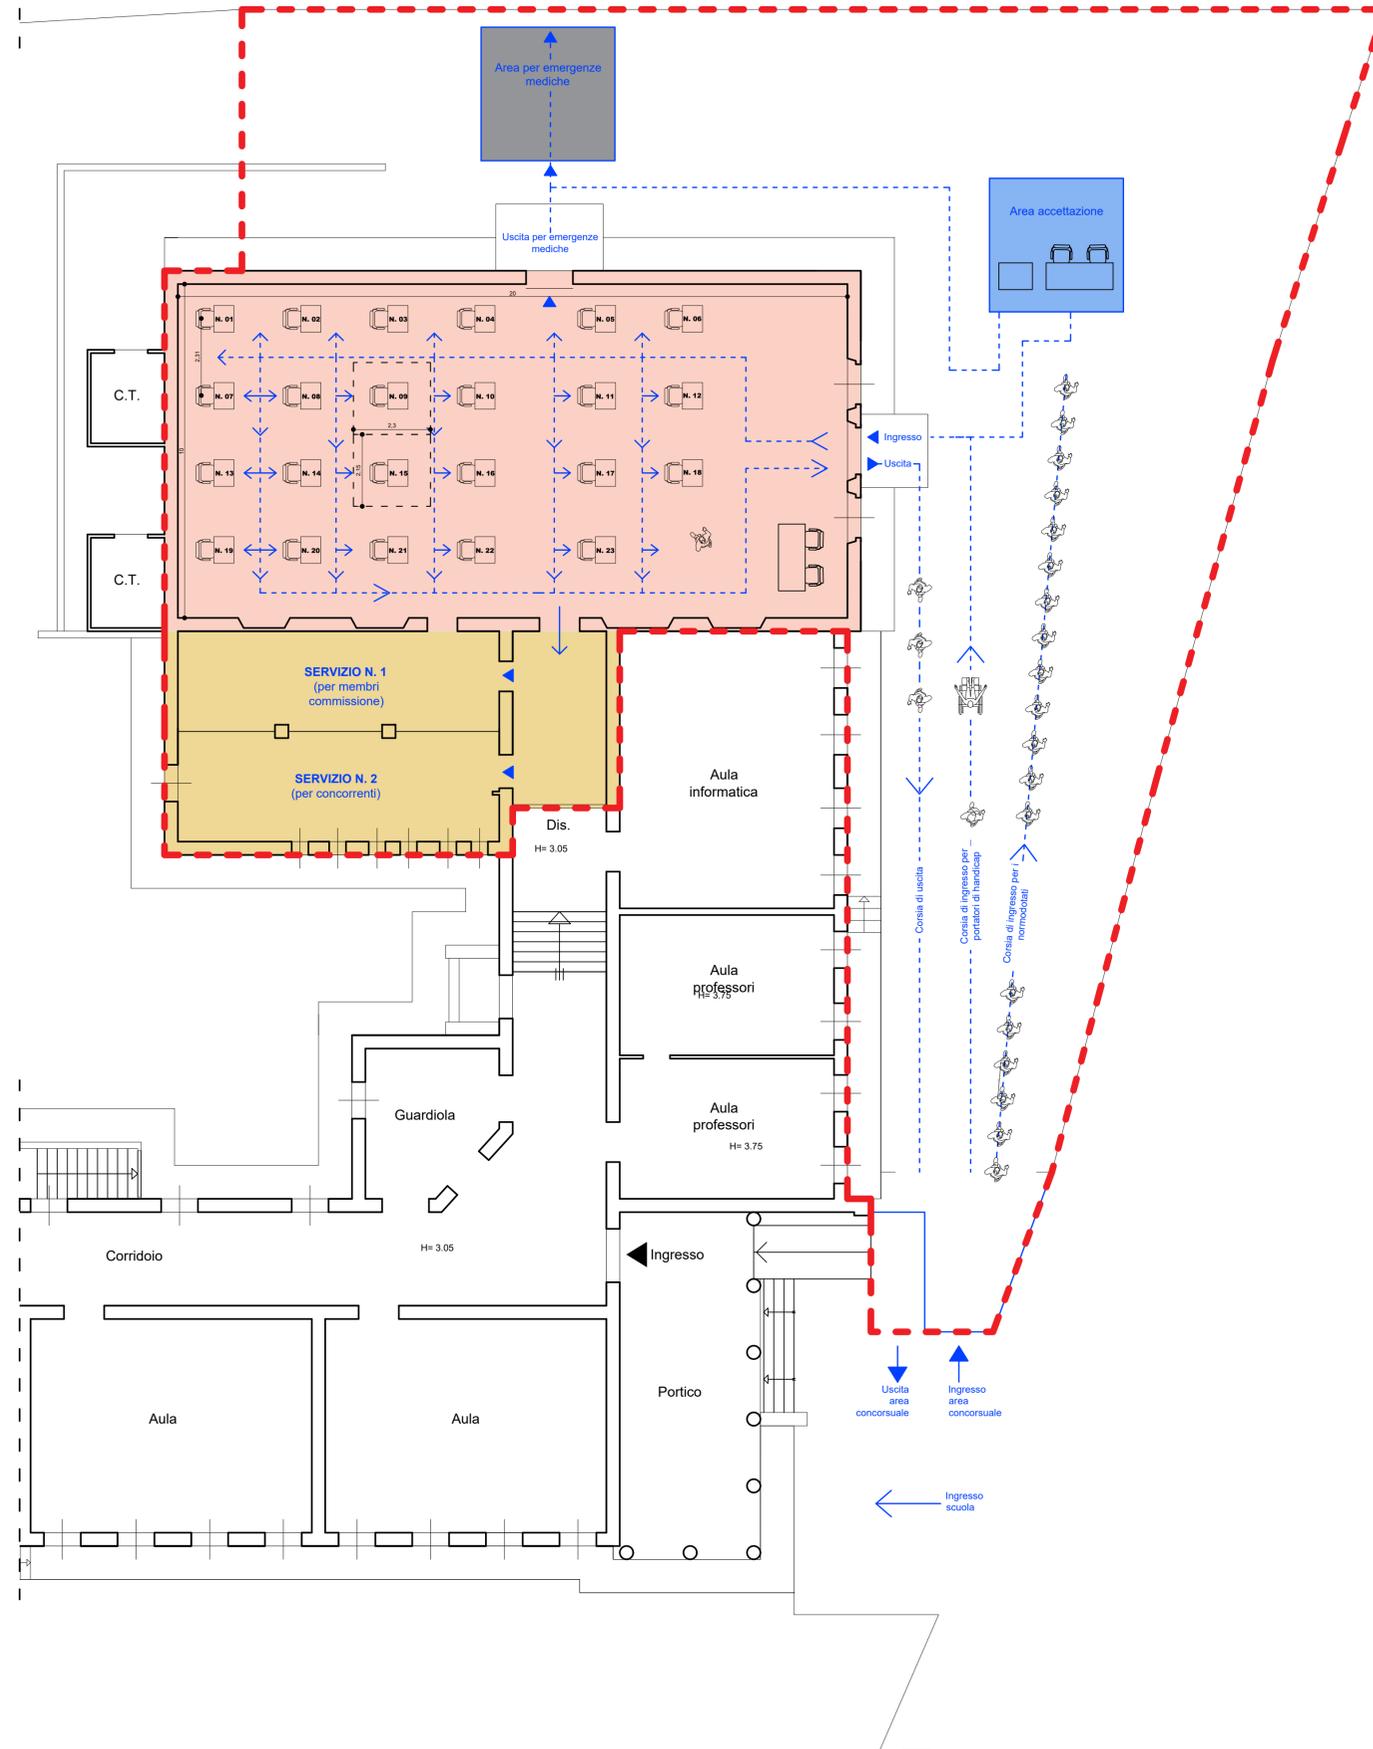

Planimetria generale dell'area per l'accettazione, da utilizzare in caso di maltempo - Scala 1:100

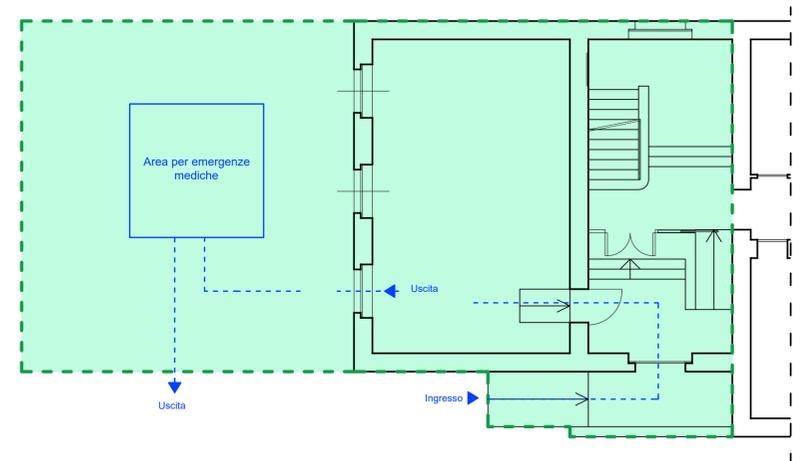

### Legenda

- Area per svolgimento delle prove scritte
  - Servizi igienici
  - Area per accettazione e consegna materiale
  - Area per emergenze mediche
  - Area per accettazione in caso di maltempo
- Numerazione delle sedure dei partecipanti al concorso, con indicazione della reciproche distanze
- Limite dell'area concorsuale
  - Percorso per raggiungere l'area alternativa

Indicazione del percorso per raggiungere l'area alternativa, da utilizzare in caso di maltempo - Scala 1:1000

